


# ZONE INDUSTRIELLE OULED TEIMA

## PLAN DE MASSE

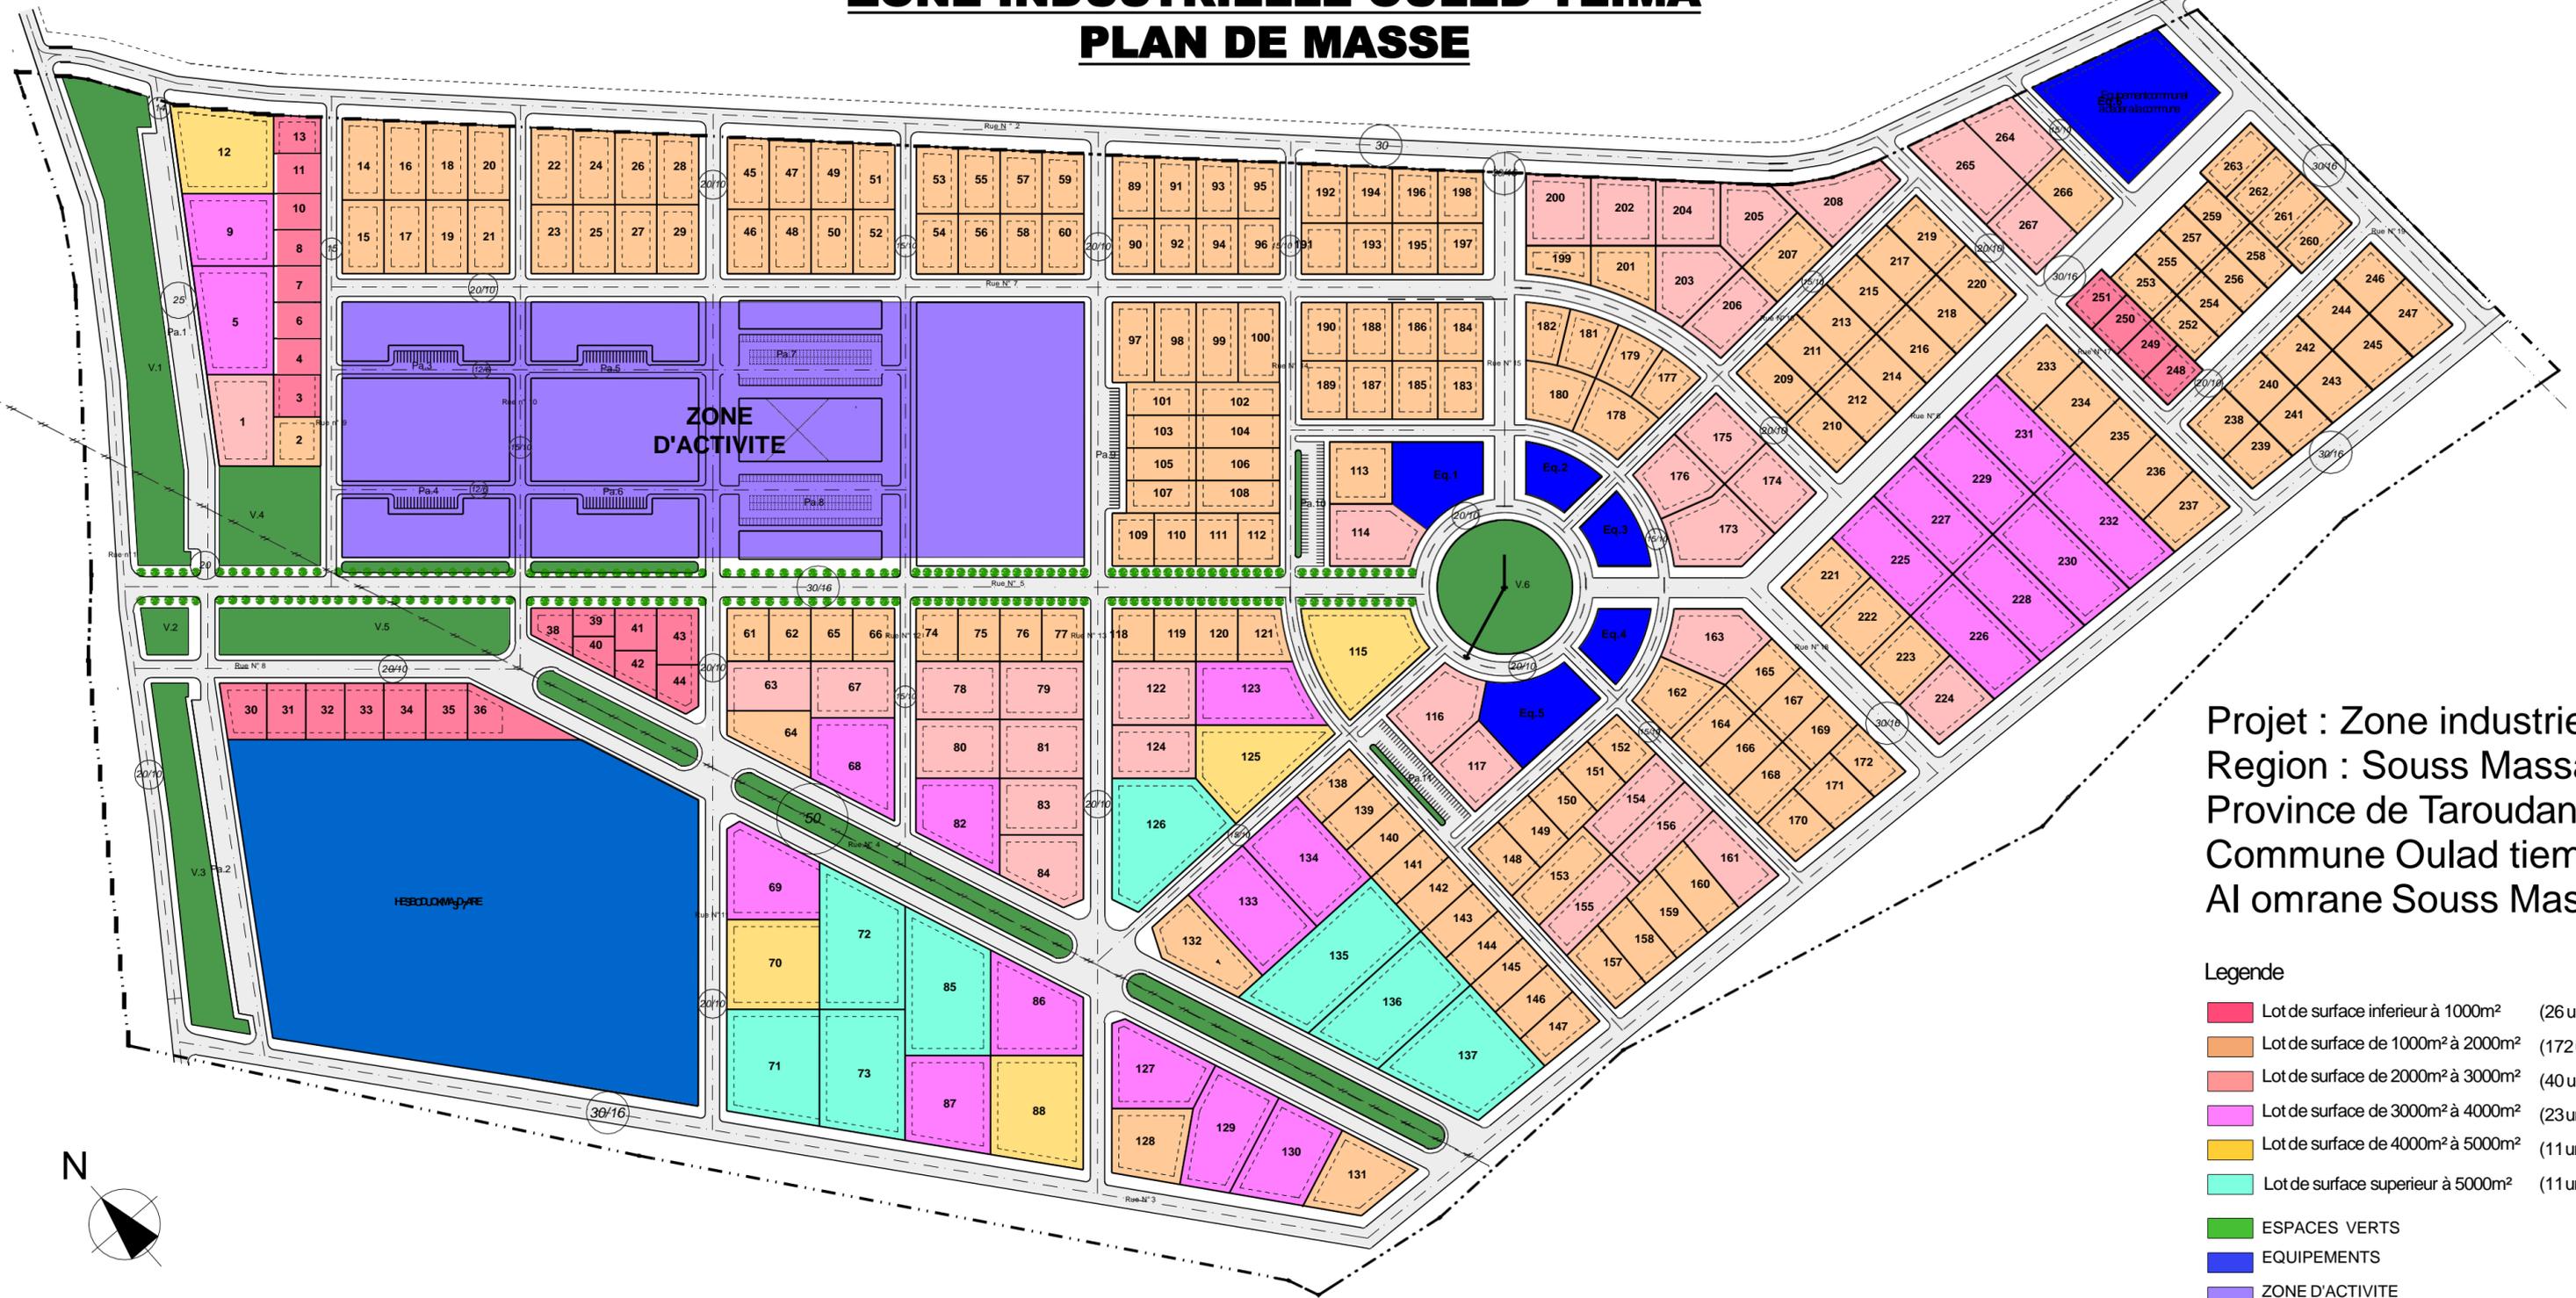

Projet : Zone industrielle  
 Region : Souss Massa  
 Province de Taroudannt  
 Commune Oulad tiema  
 Al omrane Souss Massa

- Legende**
- Lot de surface inferieur à 1000m<sup>2</sup> (26 unites)
  - Lot de surface de 1000m<sup>2</sup> à 2000m<sup>2</sup> (172 unites)
  - Lot de surface de 2000m<sup>2</sup> à 3000m<sup>2</sup> (40 unites)
  - Lot de surface de 3000m<sup>2</sup> à 4000m<sup>2</sup> (23 unites)
  - Lot de surface de 4000m<sup>2</sup> à 5000m<sup>2</sup> (11 unites)
  - Lot de surface superieur à 5000m<sup>2</sup> (11 unites)
  - ESPACES VERTS
  - EQUIPEMENTS
  - ZONE D'ACTIVITE
  - SOUK HEBDOMADAIRE
  - LIMITE DE TERRAIN
  - LIGNE DE HAUTE TENSION
  - LIMITE DES TRANCHE
  - LIMITE DE MASSE CONSTRUITE

